



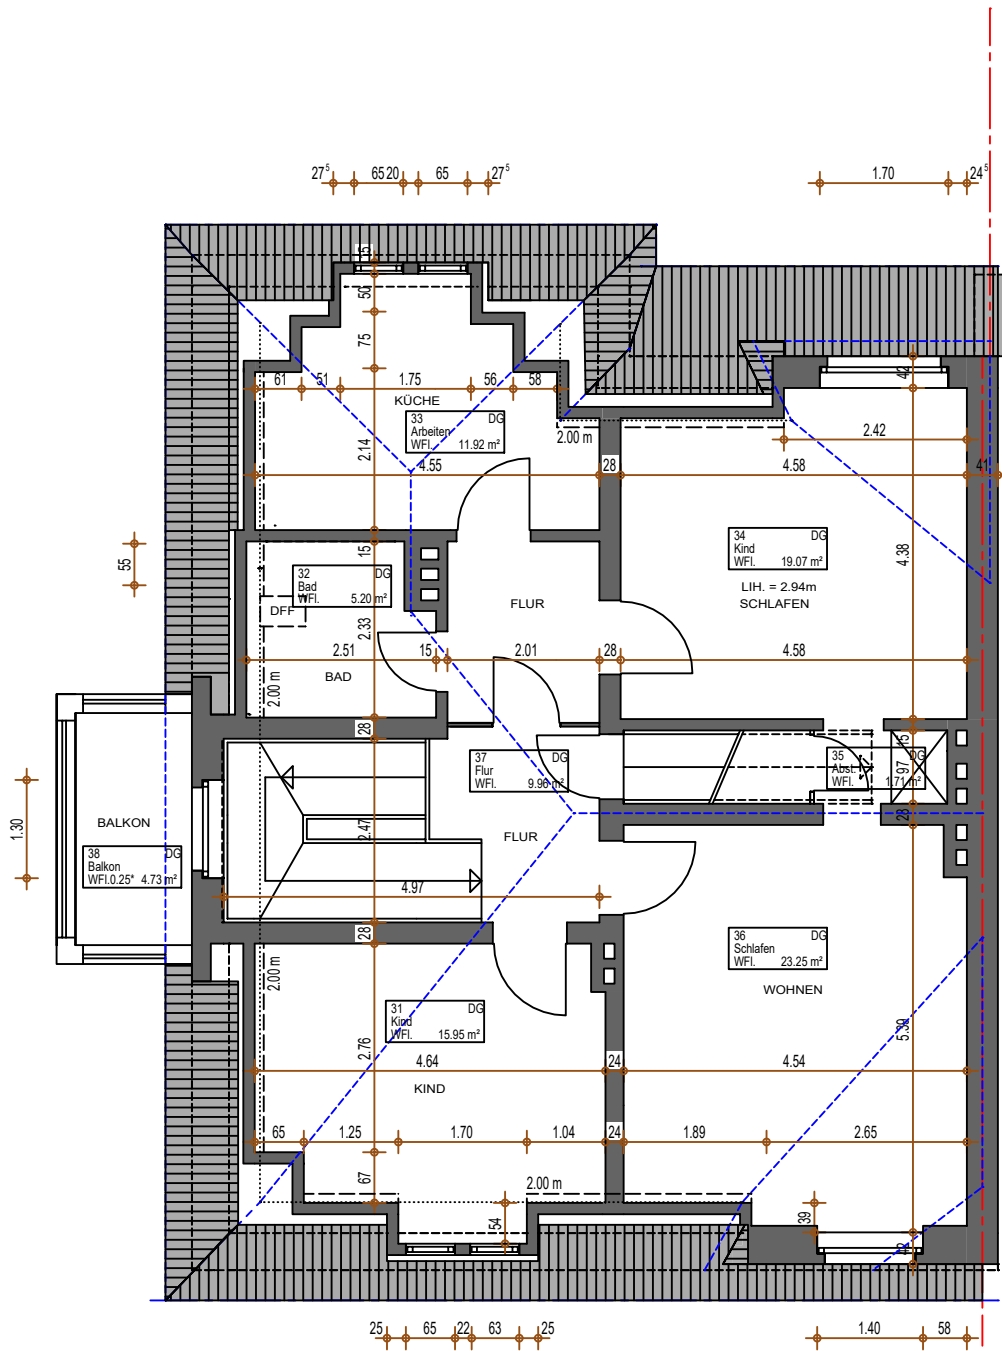


DG
88.22 m²

DACHGESCHOSS

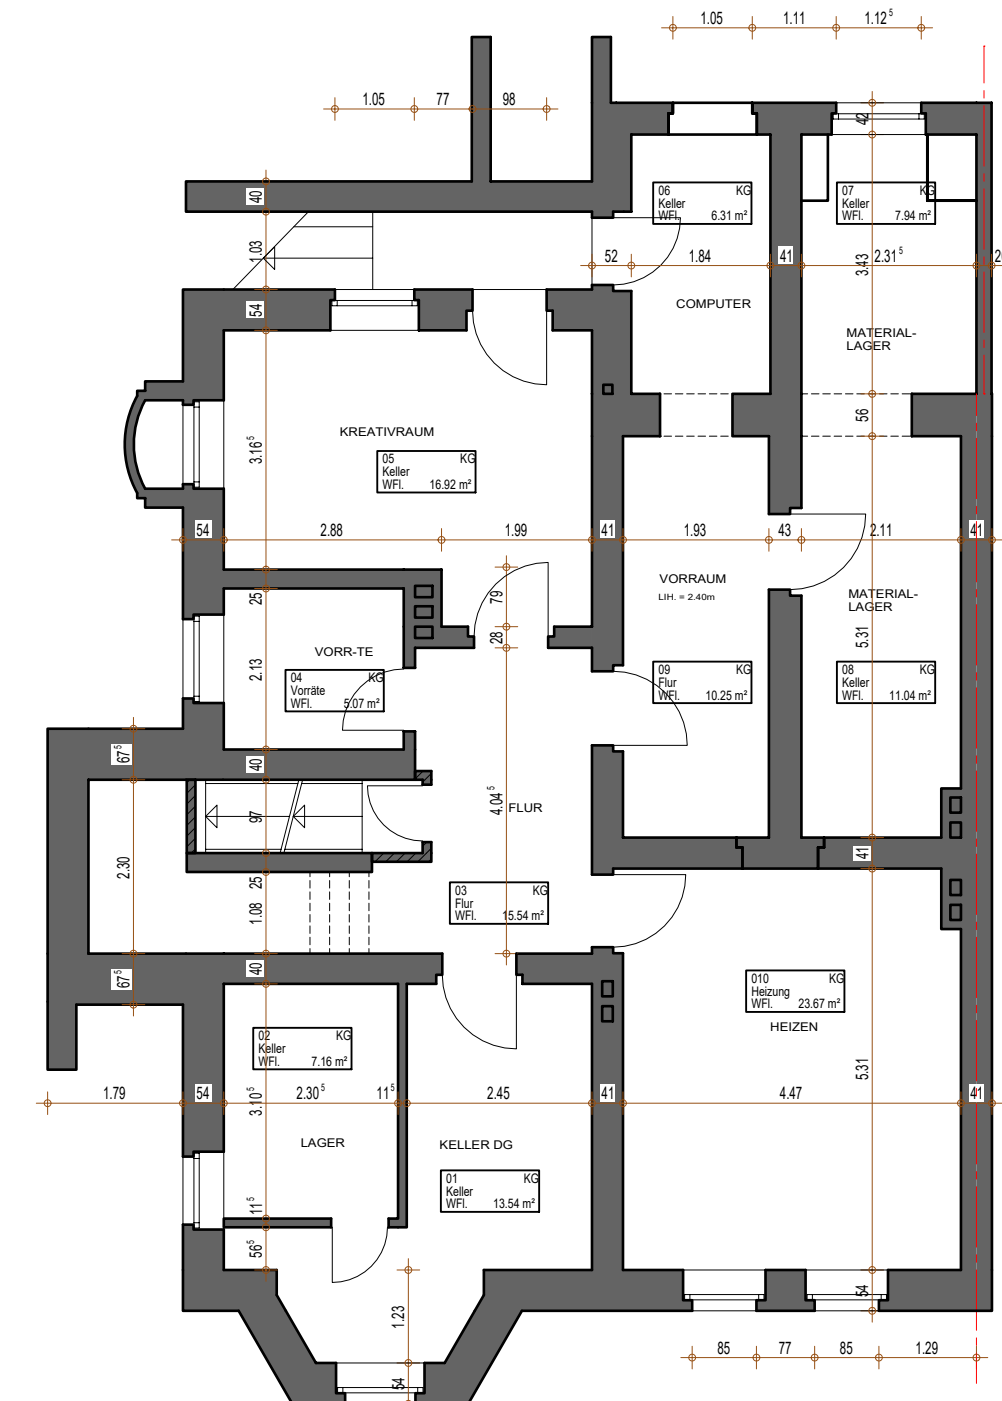


KG
117.43 m²

KELLERGESCHOSS

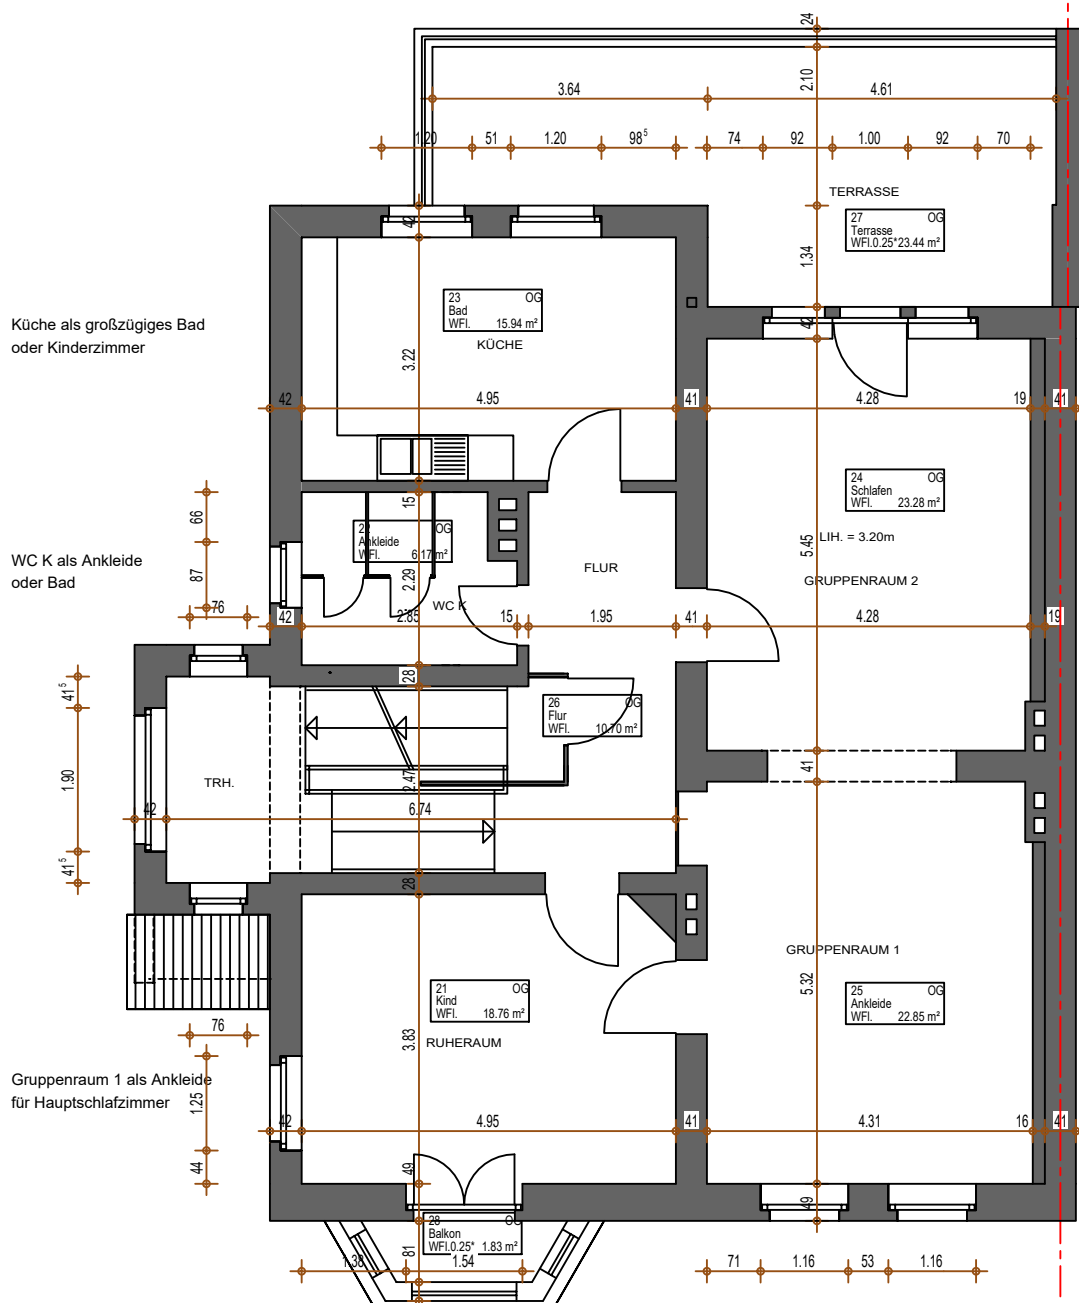

OG
104.01 m²

OBERGESCHOSS

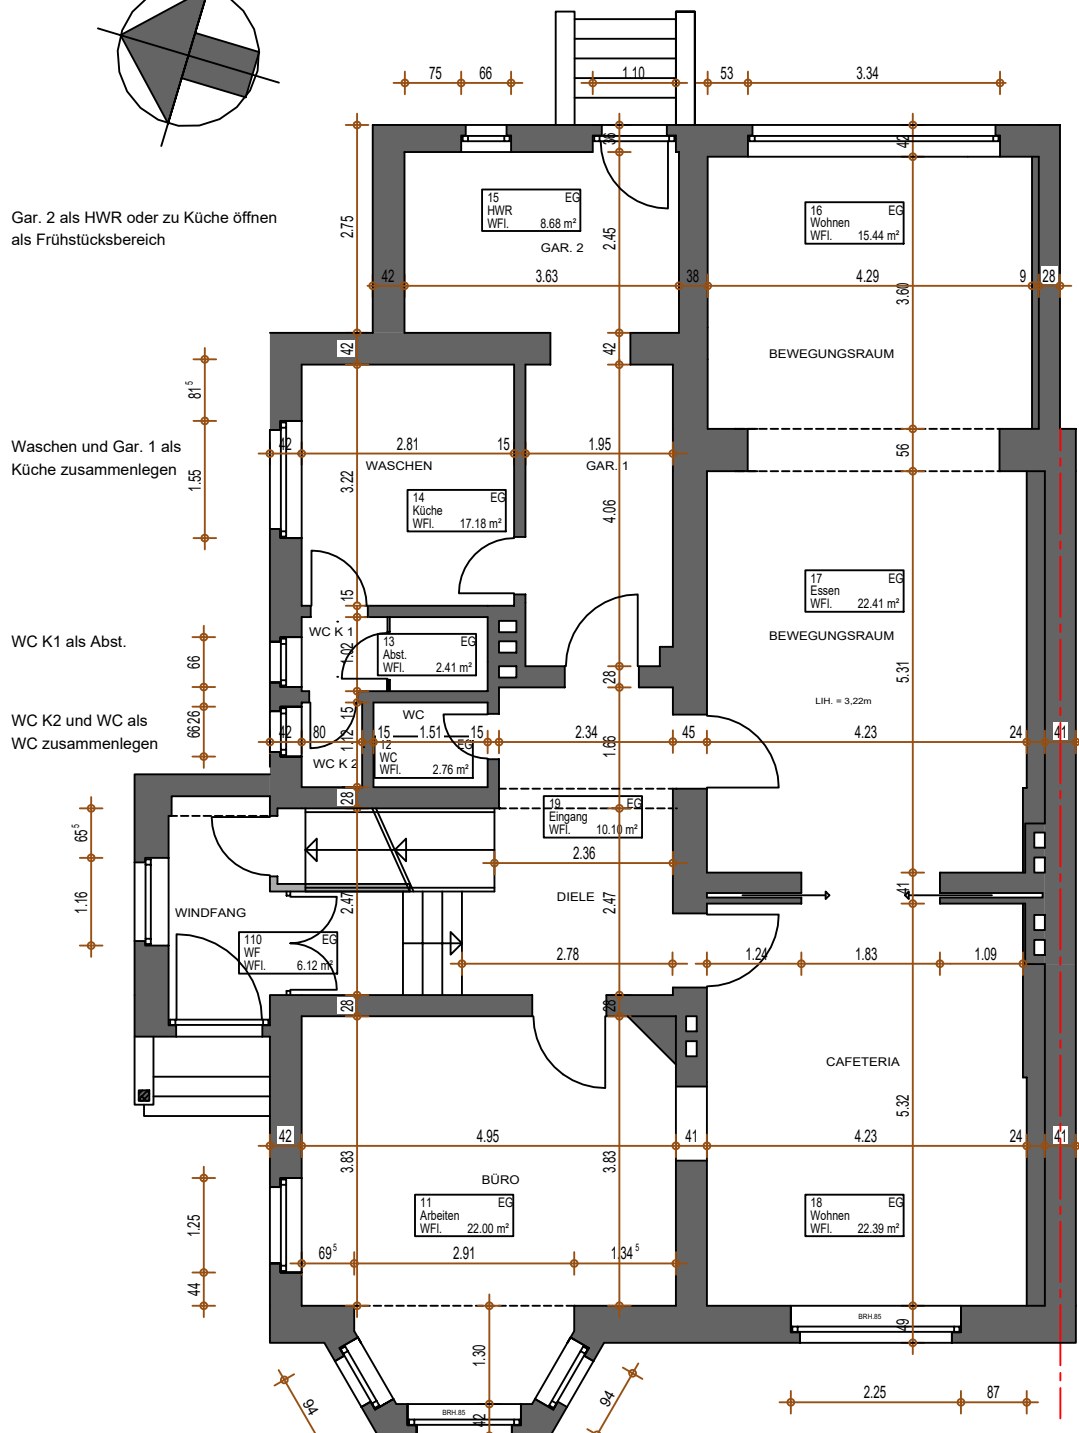

EG
129.49 m²

ERDGESCHOSS

Carl-Rumpff-Str. 11	SCAN
UNTERGESCHOSS	
ERDGESCHOSS	X
OBERGESCHOSS	X
DACHGESCHOSS	X

Änderungen:	Datum:	Index:

Projekt:	Kindertagesstätte Umnutzung zu EFH
Planinhalt:	Grundrisse

Bauort:	Carl-Rumpff-Straße 11 51373 Leverkusen
---------	---

Bauherr:	EMIL's Beamtenkolonie GmbH & Co. KG Friedrich-Ebert-Str. 385 51373 Leverkusen	Freigabe:
----------	---	-----------

Architekten:	Schierz Hantke GmbH & Co. KG Zum Scheider Feld 31 51467 Bergisch Gladbach	Tel. 02202/705997-0 info@schierz-hantke.de	Freigabe:
--------------	---	---	-----------

Datum:	05.01.2024	Maßstab:	1:100	Projektnummer:	23711	Plannummer:	1.01	Index:	
Bearbeiter:	vk								