


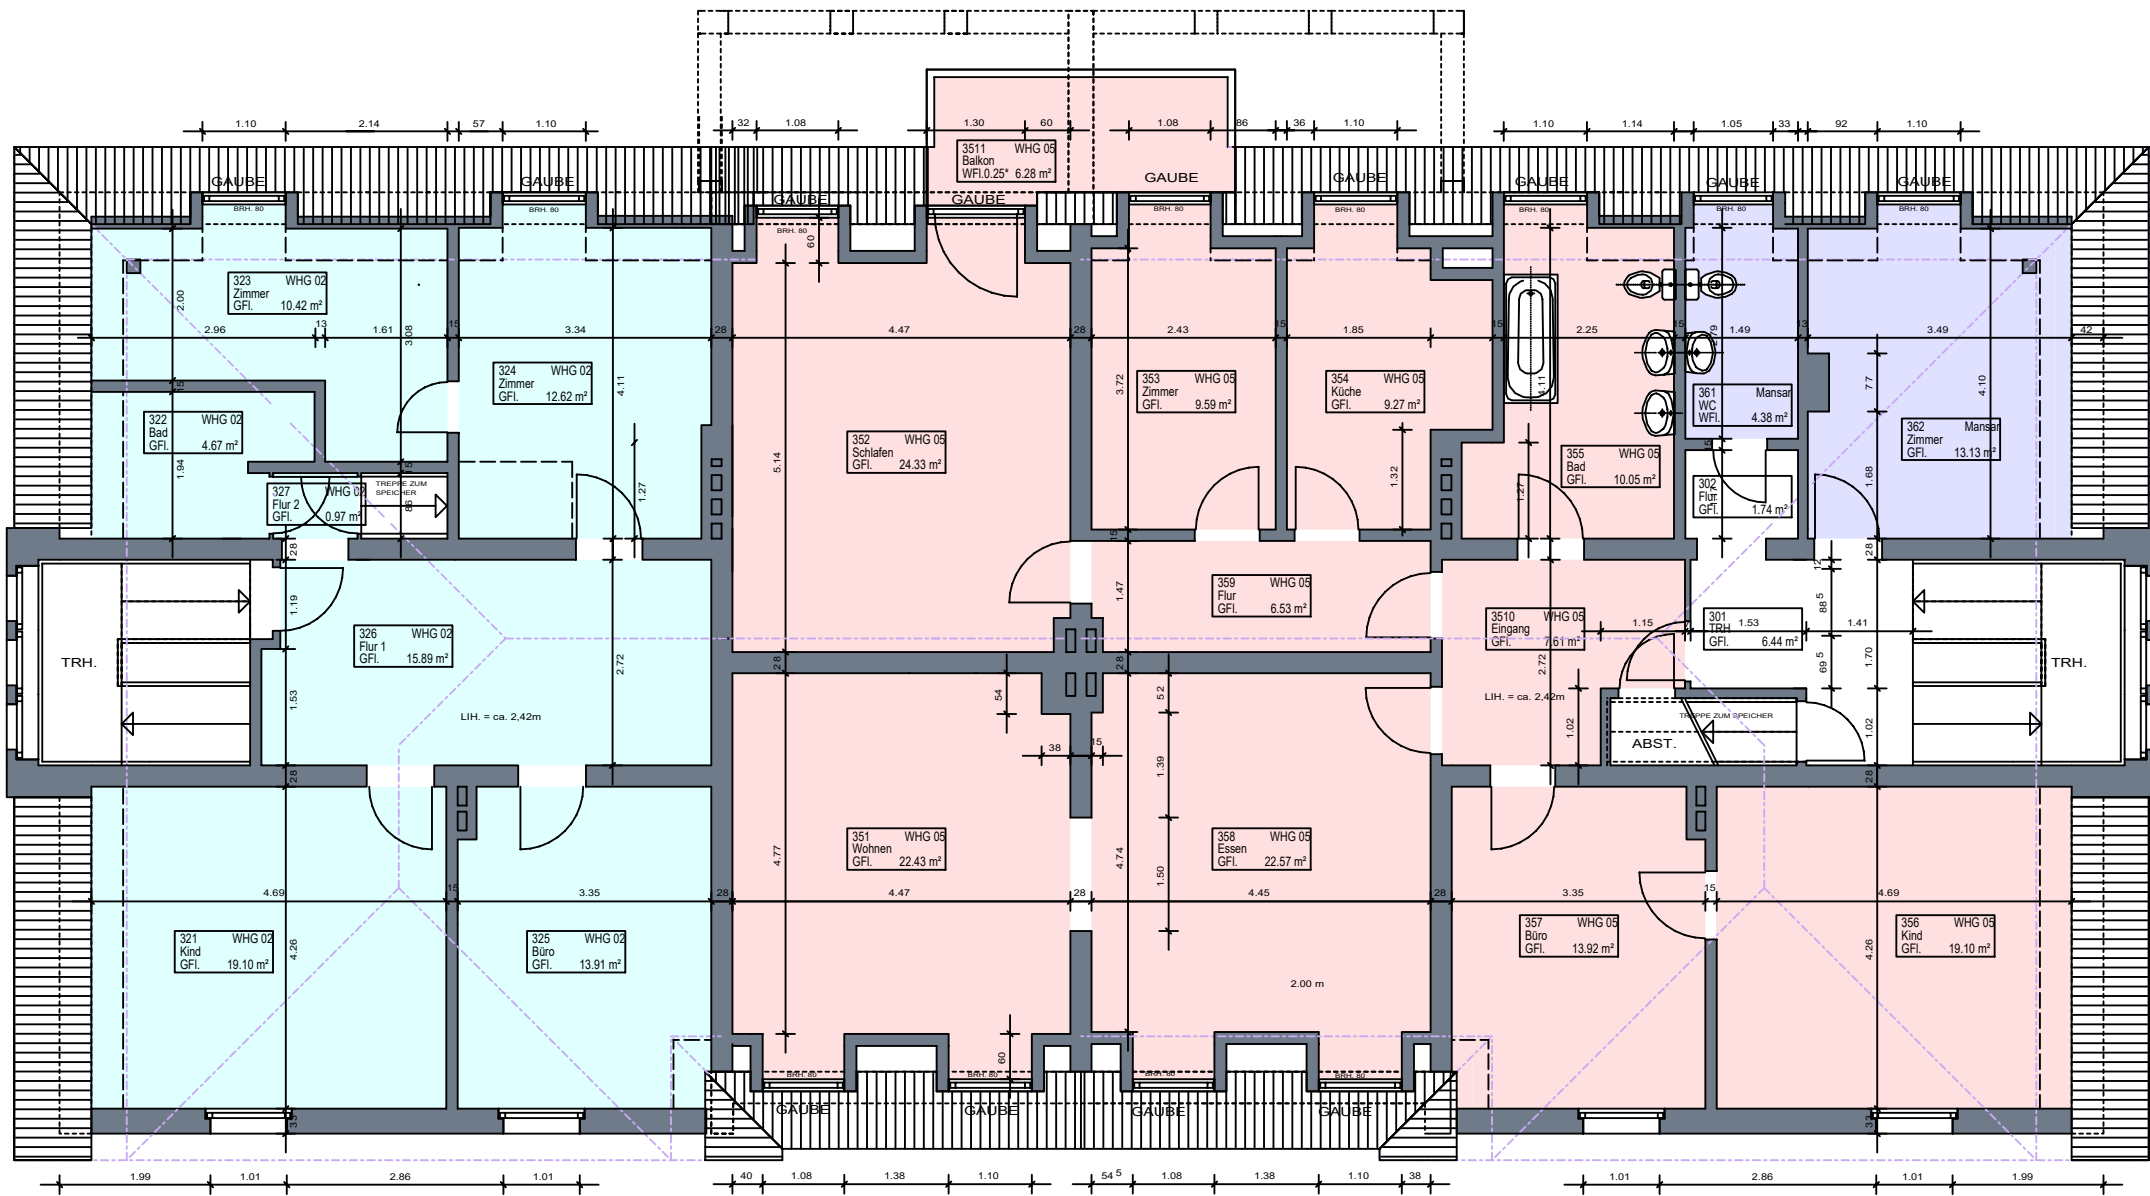


WHG 02
77.57 m²

DACHGESCHOSS 67

DACHGESCHOSS 69

WHG 05
146.95 m²
Mansarde

17.51 m²

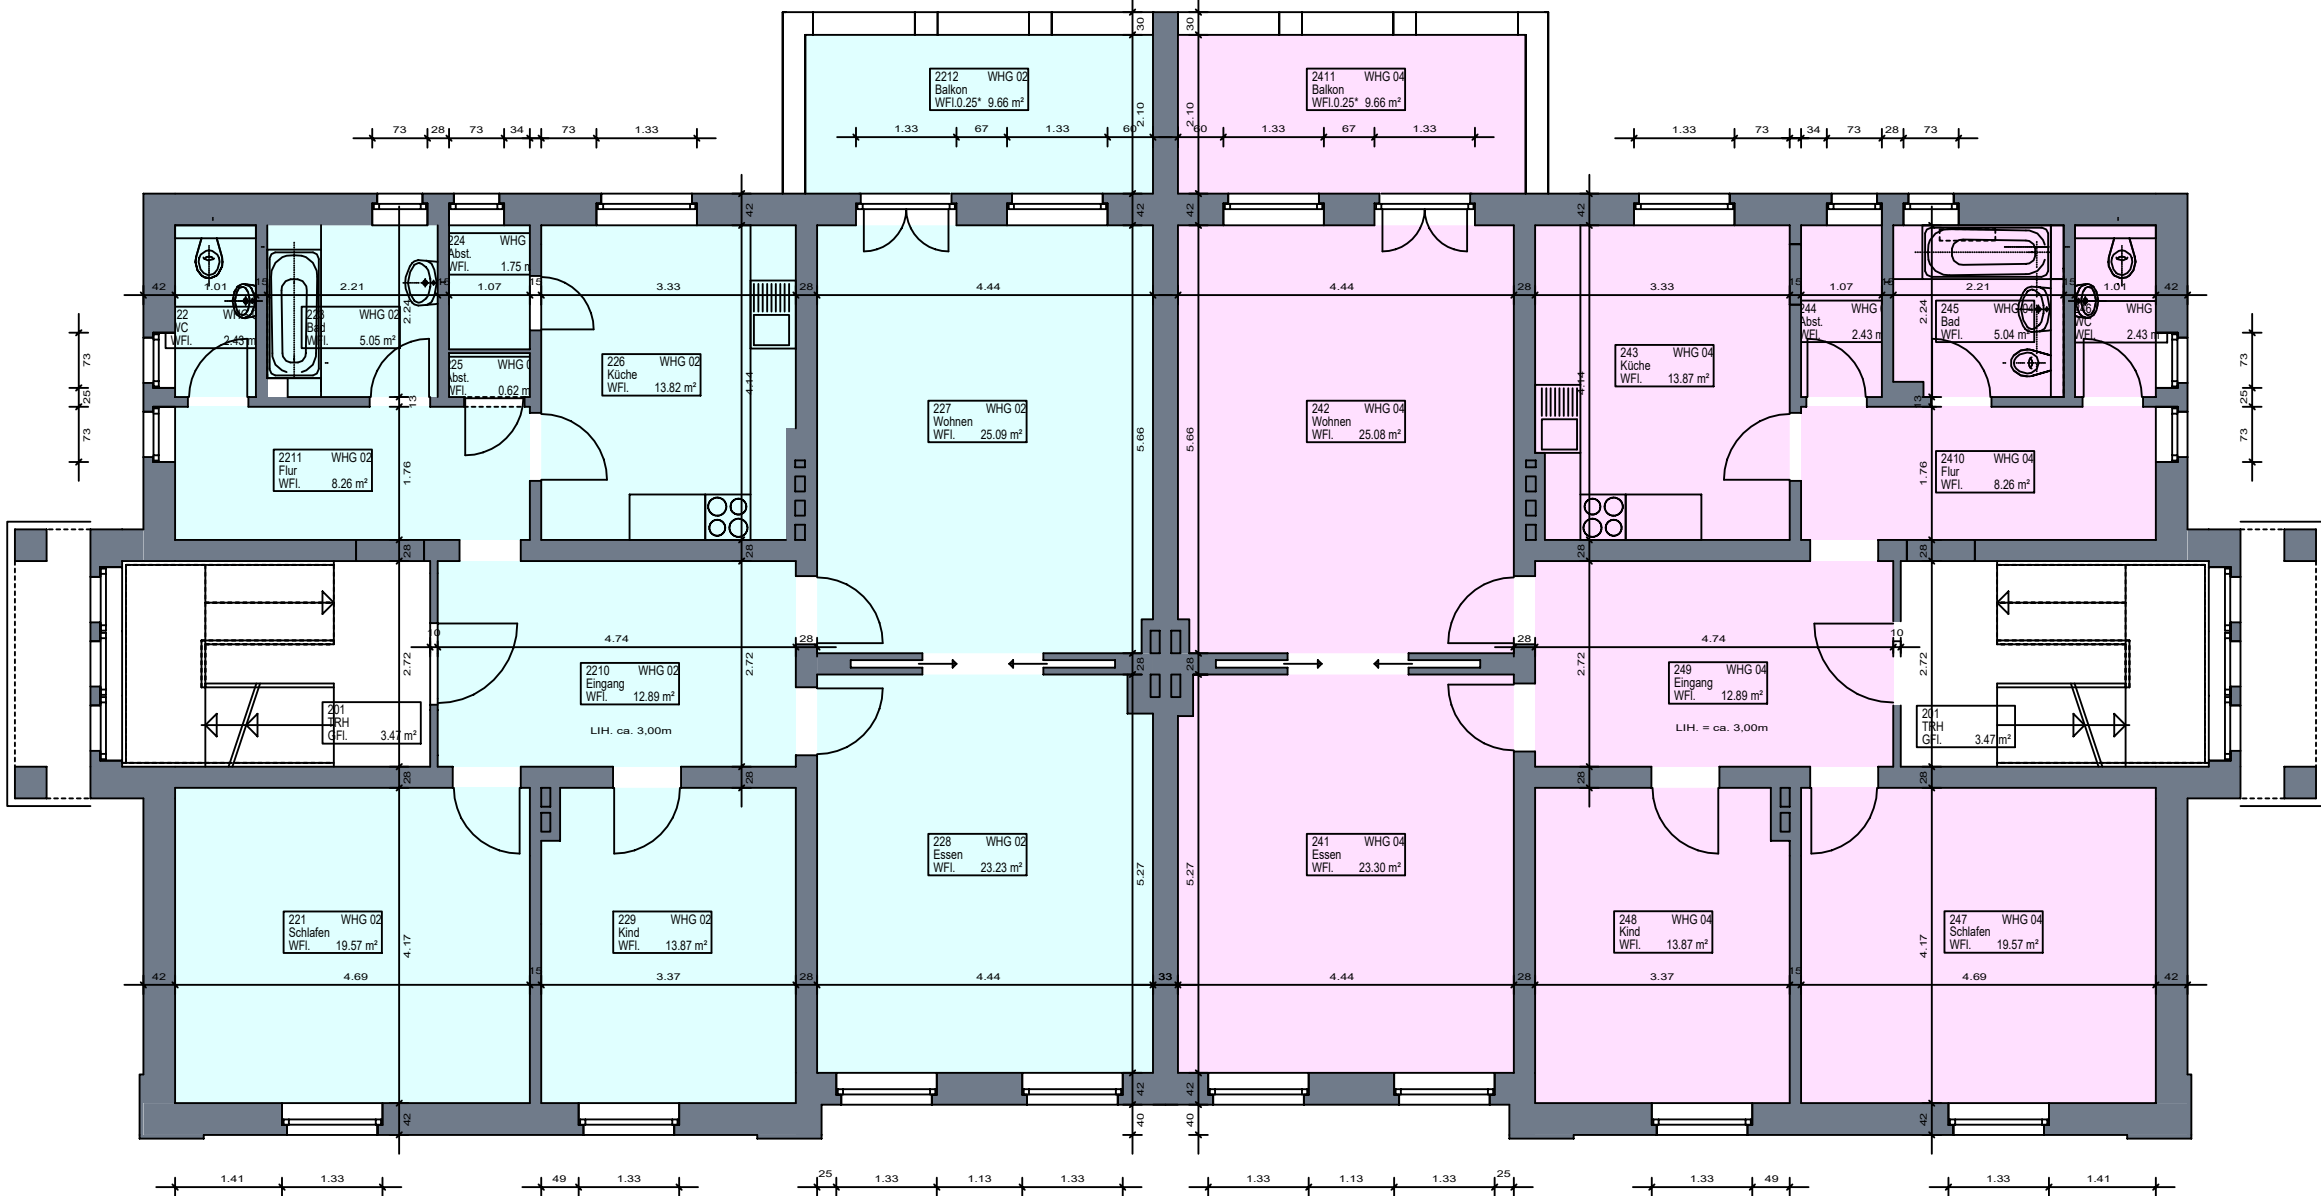


WHG 02
129.00 m²

OBERGESCHOSS 67

OBERGESCHOSS 69

WHG 04
129.14 m²

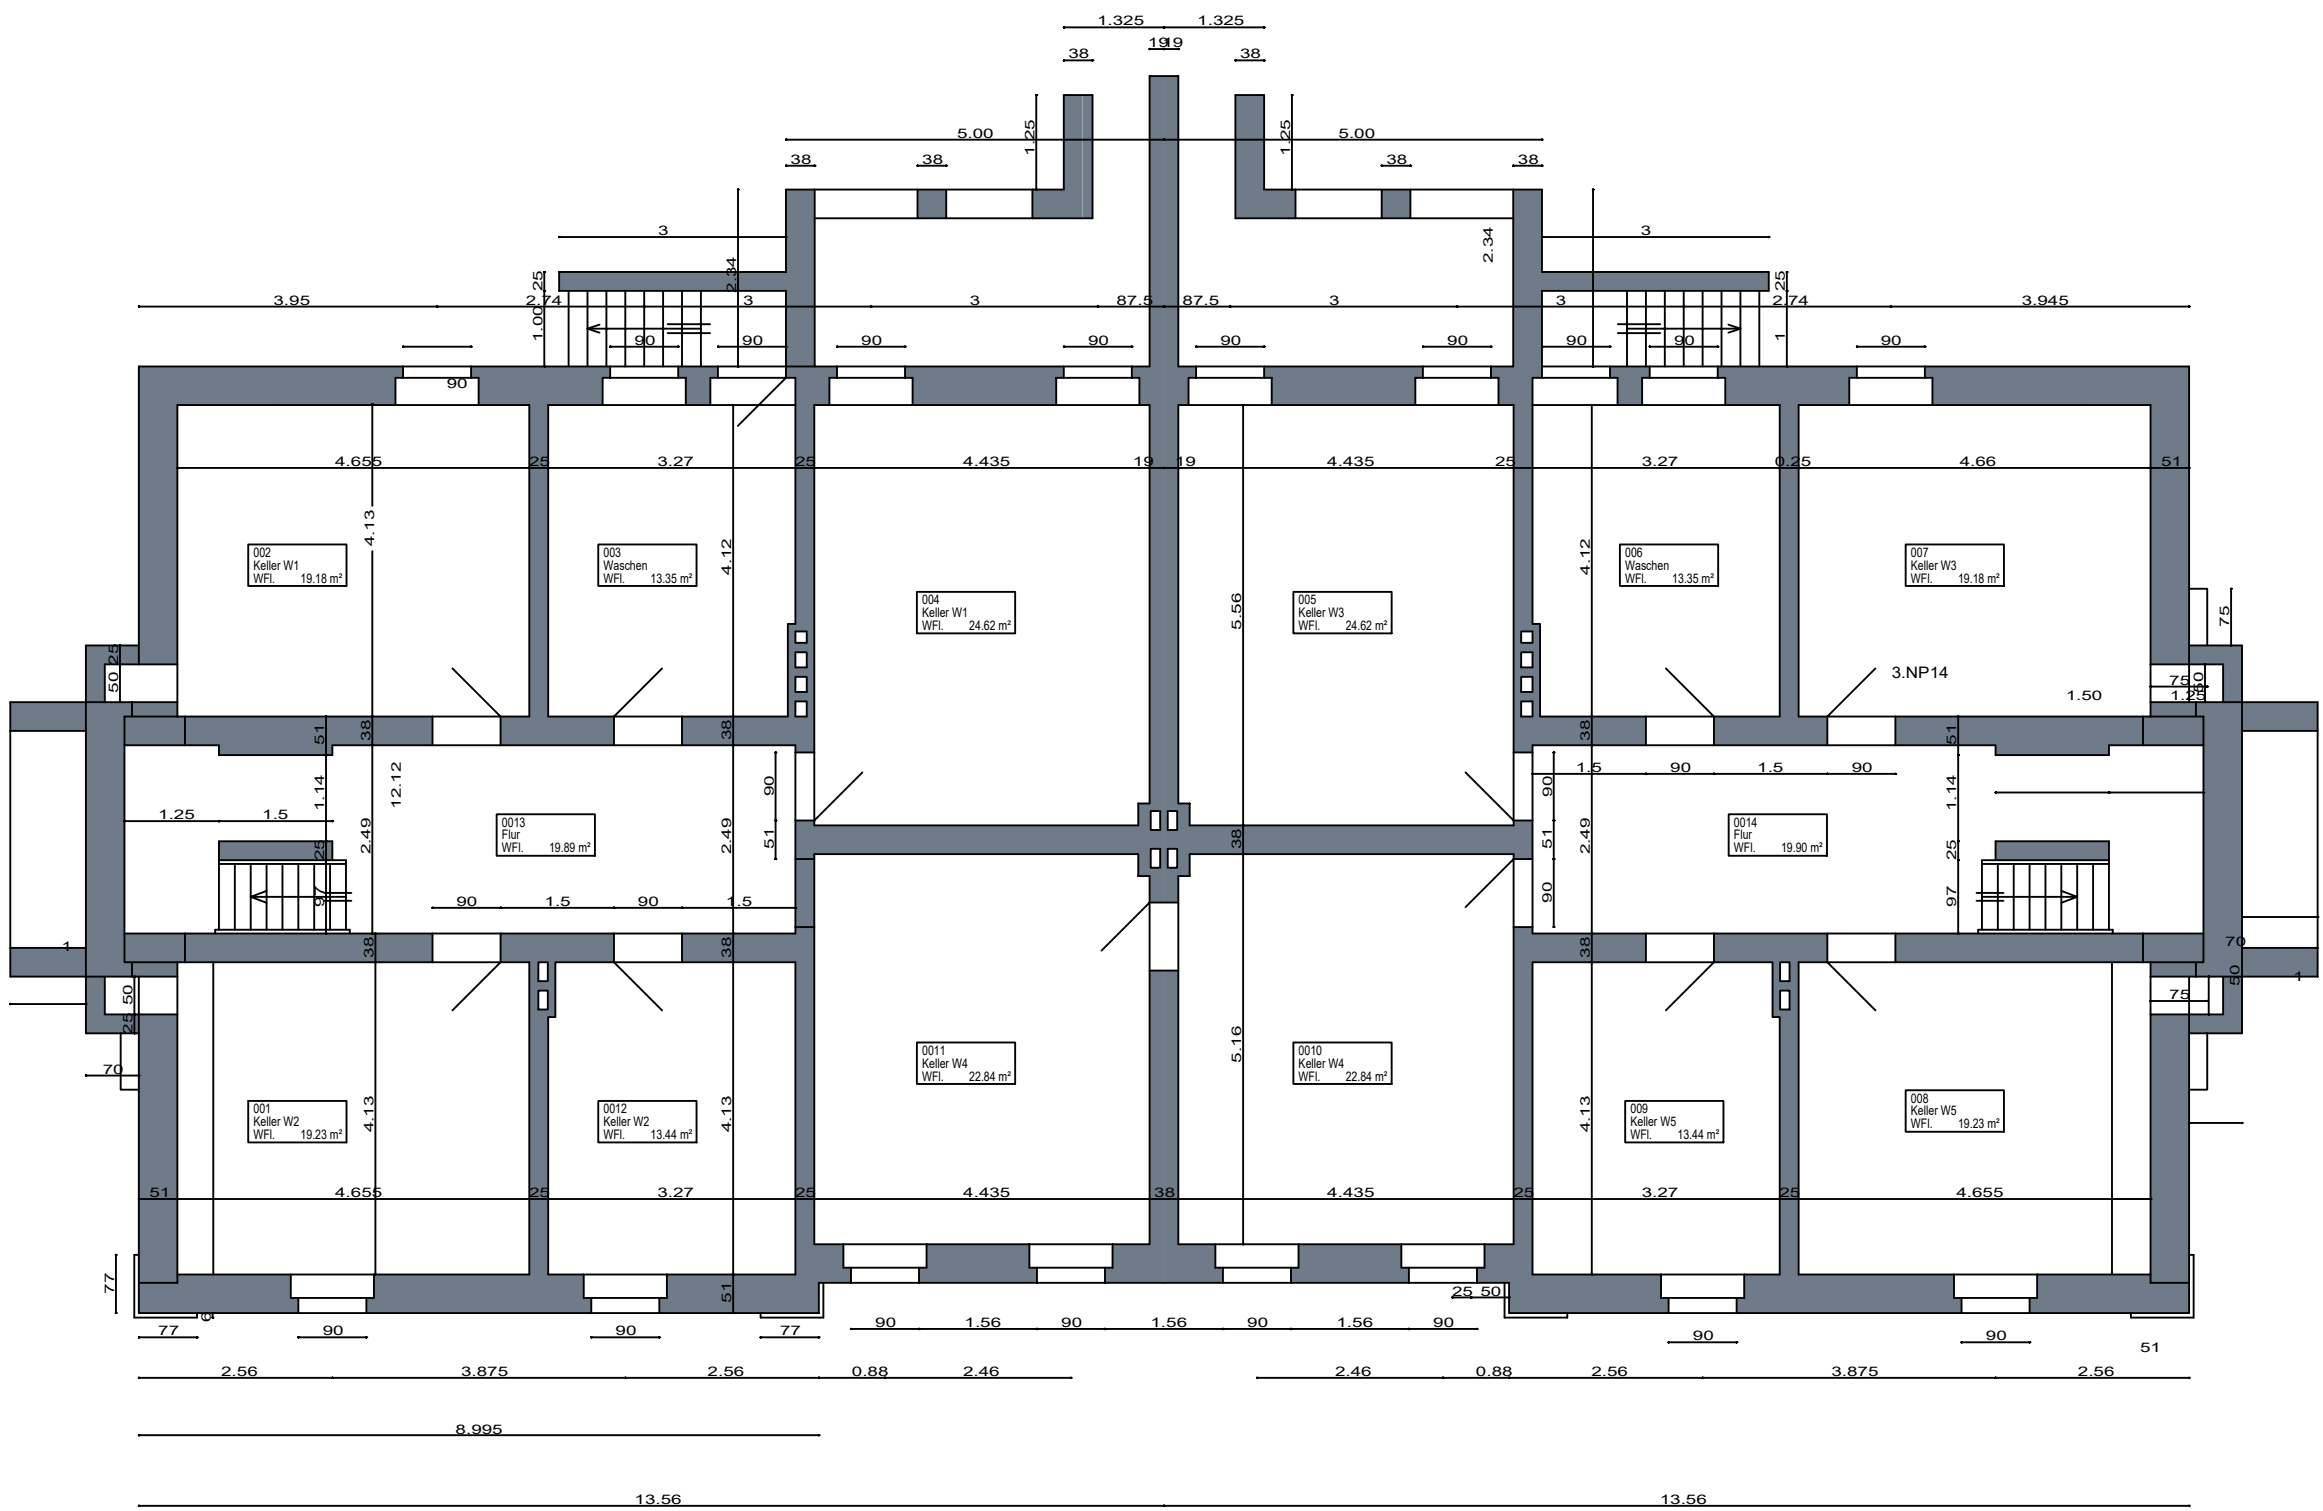


WHG 01
131.10 m²

ERDGESCHOSS 67

ERDGESCHOSS 69

WHG 03
131.17 m²

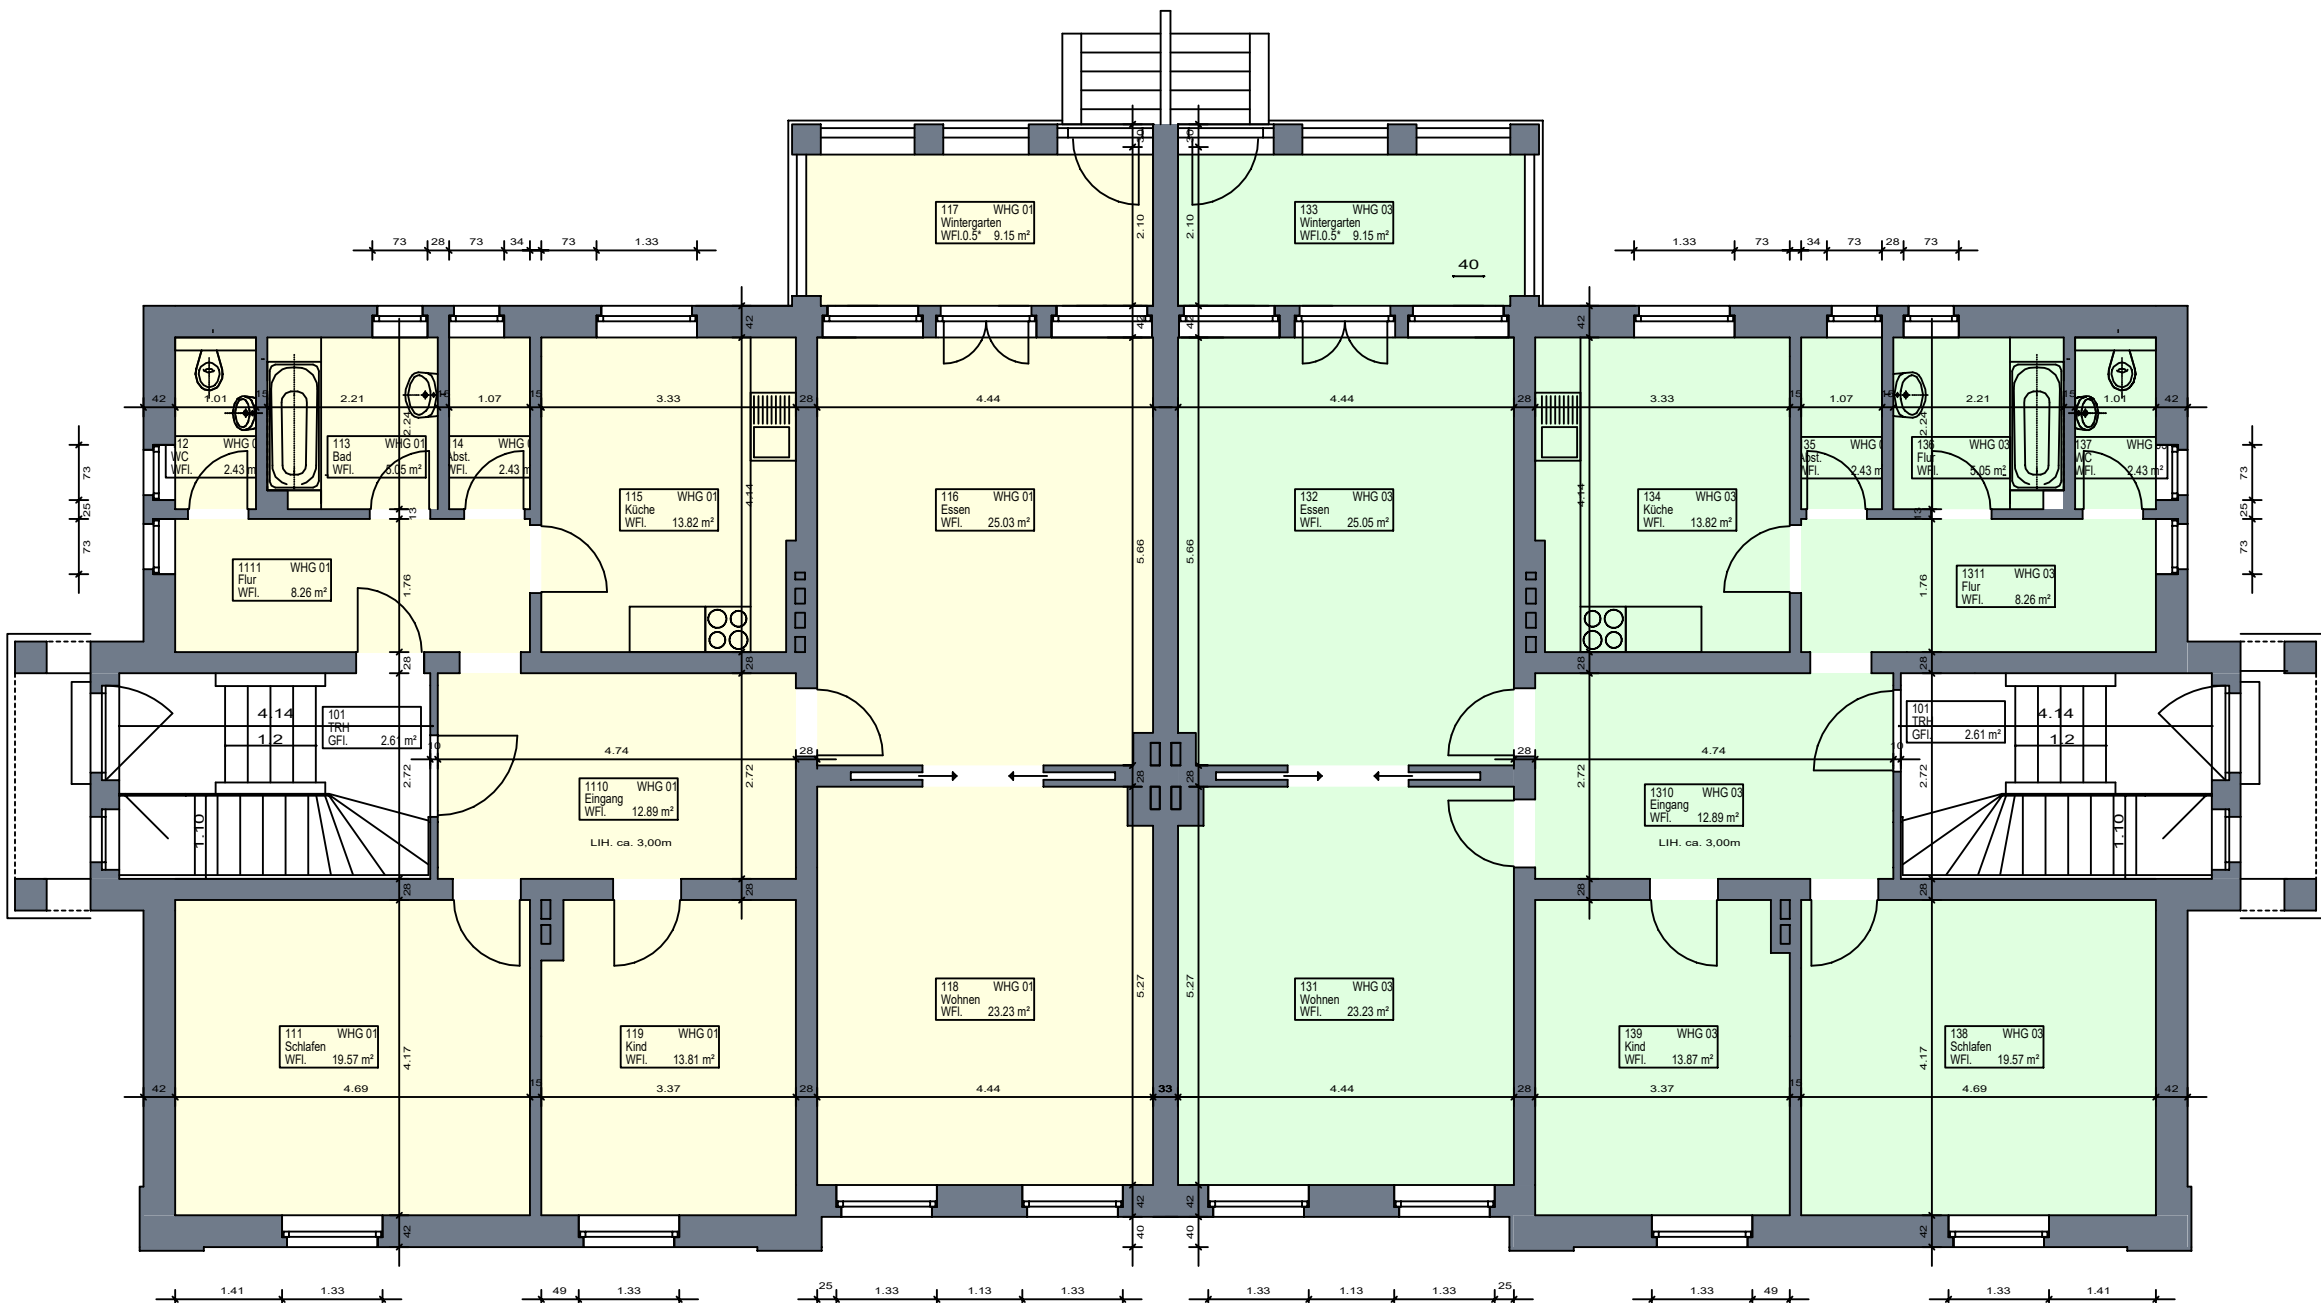

Christian-Hess-Str. 67&69	SCAN
UNTERGESCHOSS	
ERDGESCHOSS	X
OBERGESCHOSS	X
DACHGESCHOSS	X

Änderungen:	Datum:	Index:

Projekt:	Nachträgliche Genehmigung der bestehenden Nutzung von 5 WE
Planinhalt:	Grundrisse

Bauort:	Christian-Hess-Straße 67/69 51373 Leverkusen
---------	---

Bauherr:	EMIL's Beamtenkolonie GmbH & Co. KG Friedrich-Ebert-Str. 385 51373 Leverkusen	Freigebe:
----------	---	-----------

Architekten:	Schierz Hantke GmbH & Co. KG Zum Scheider Feld 31 51467 Bergisch Gladbach	Tel. 02202705997-0 info@schierz-hantke.de	Freigebe:
--------------	---	--	-----------

Datum:	21.08.2023	Maßstab:	1:100	Projektnummer:	23756	Plannummer:	1.01	Index:
Bearbeiter:	vk							