



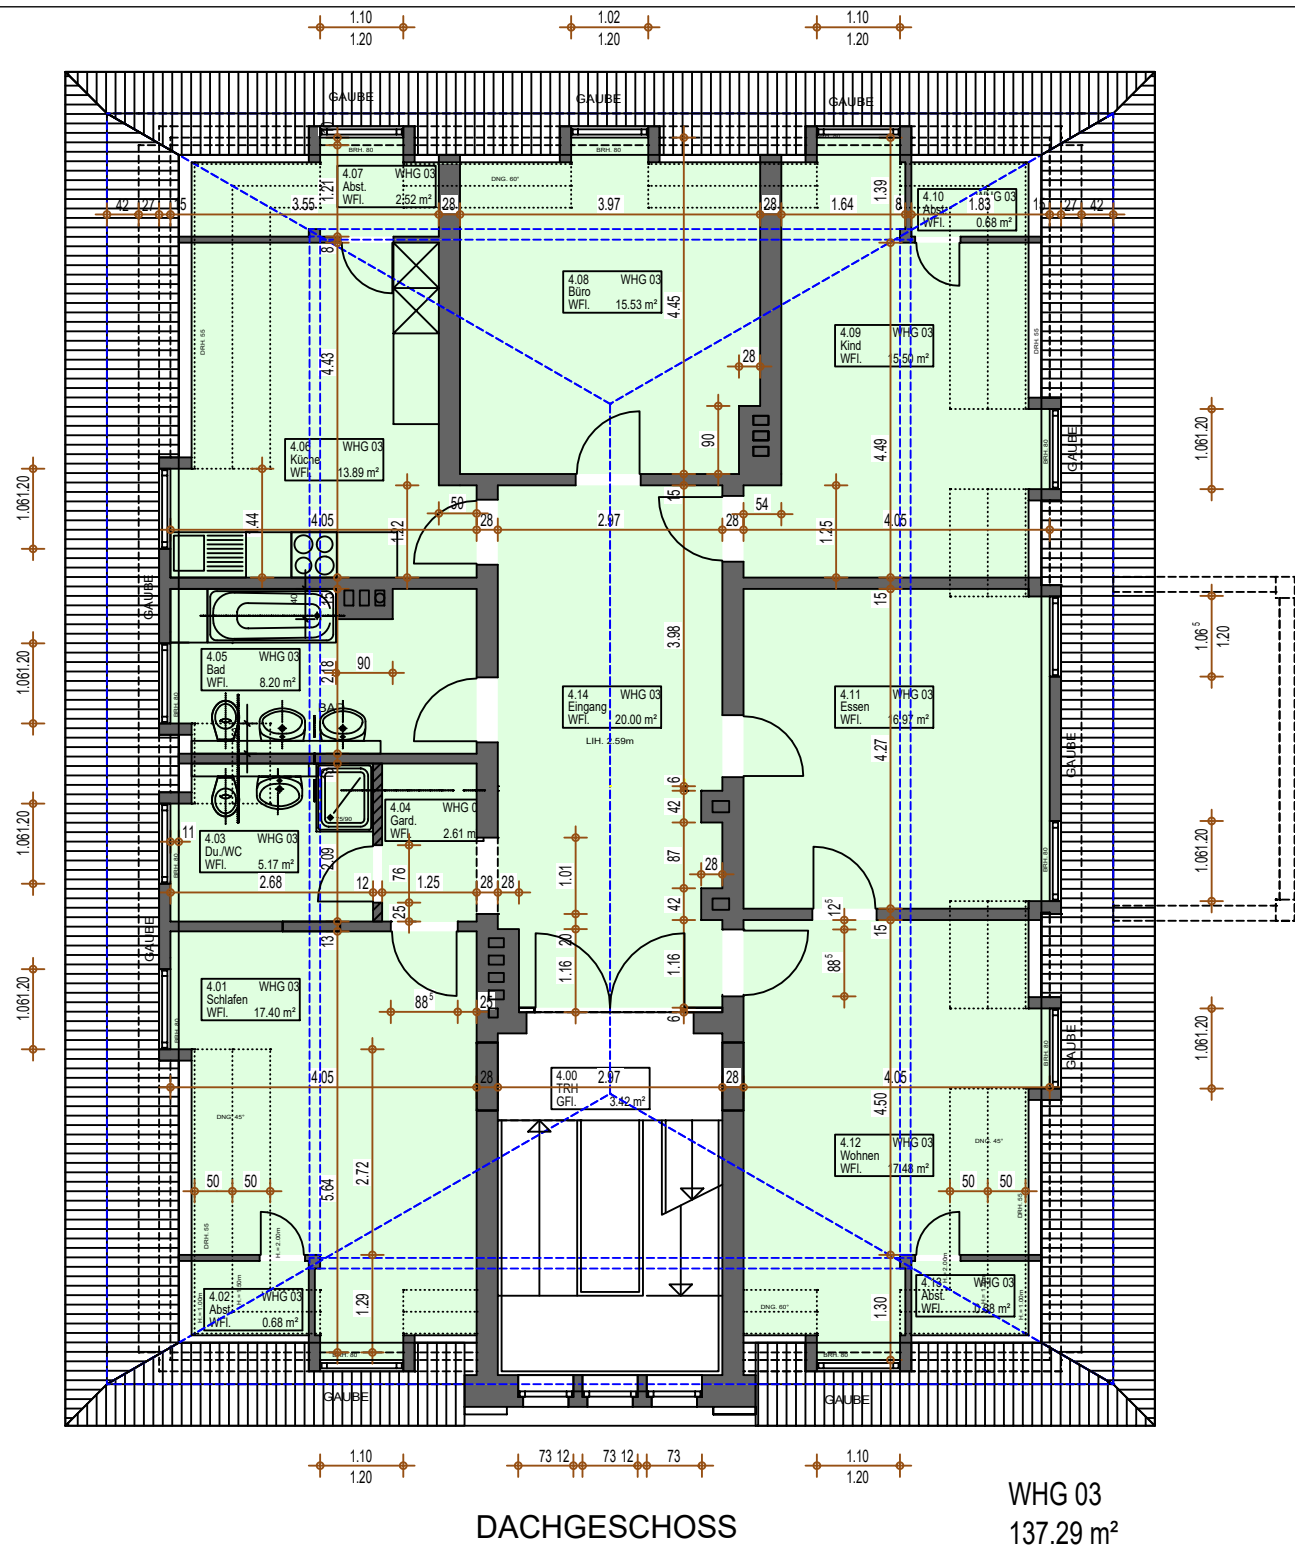


DACHGESCHOSS

WHG 03
137.29 m²

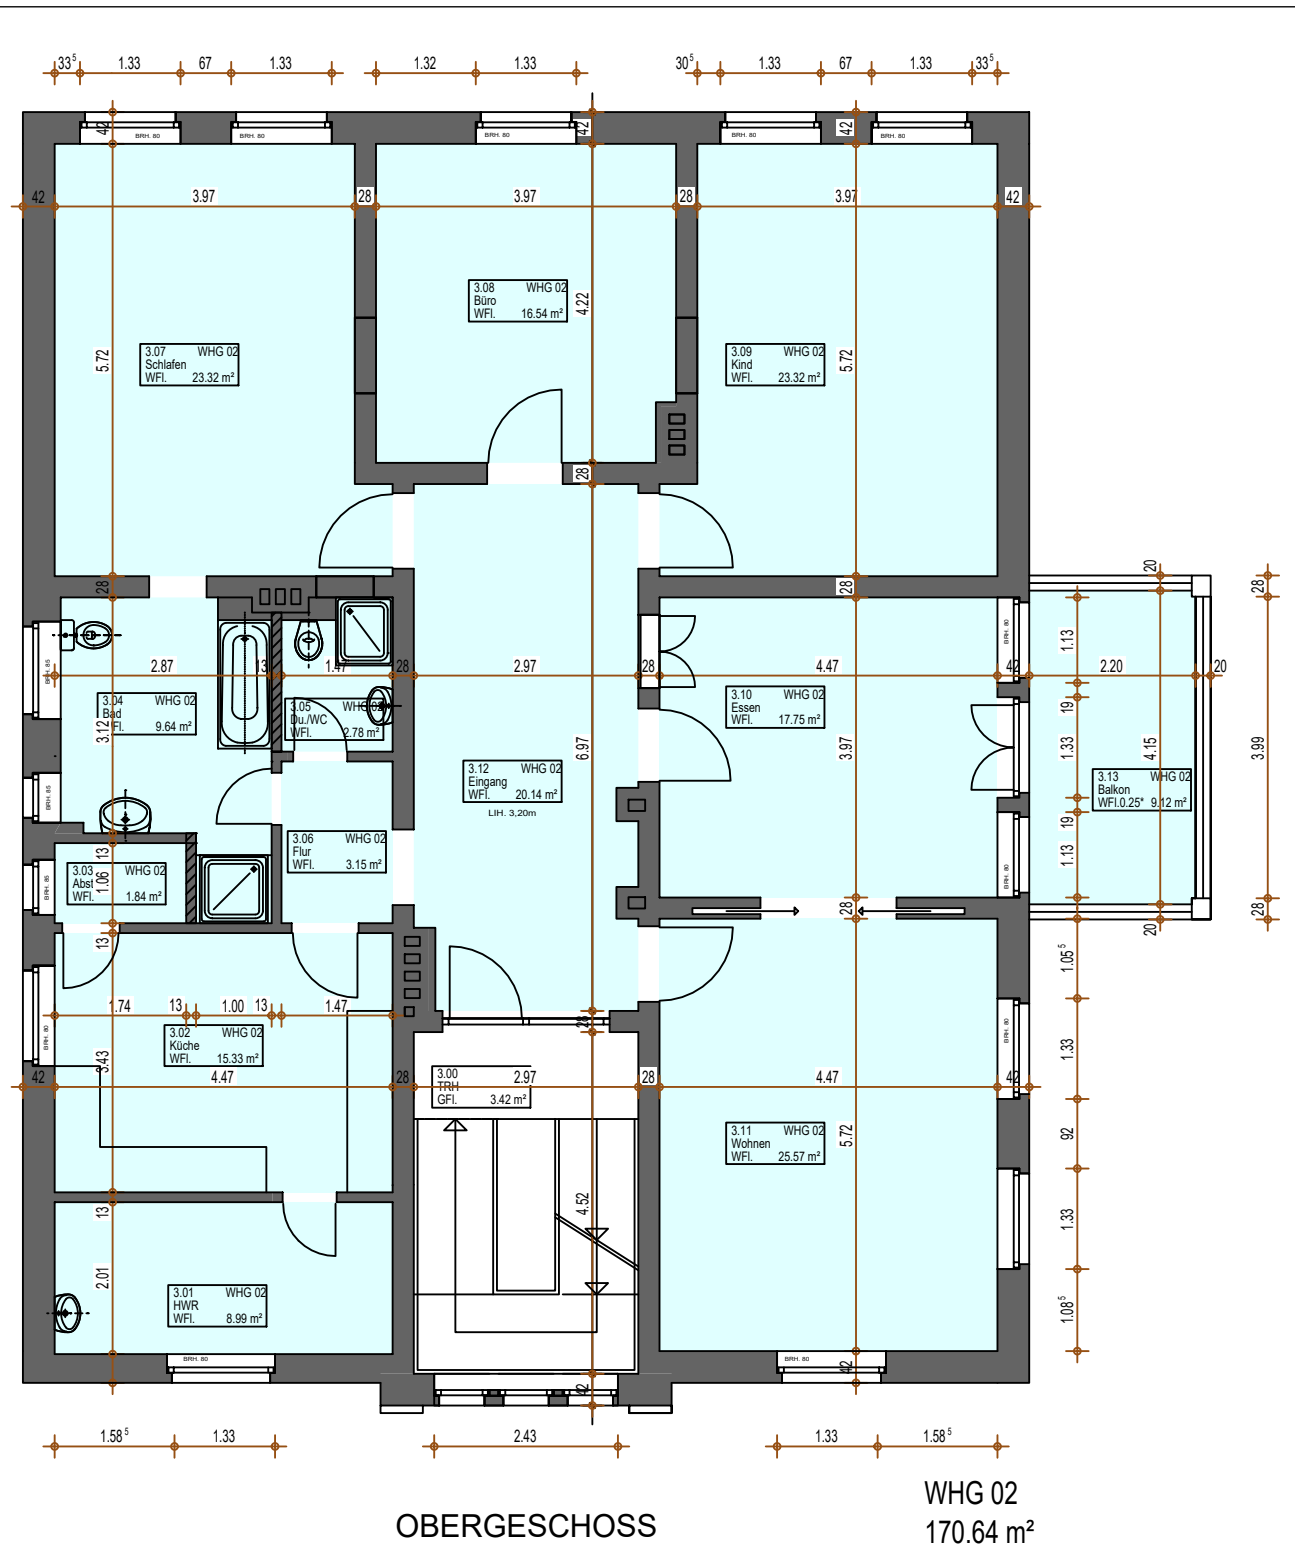


OBERGESCHOSS

WHG 02
170.64 m²

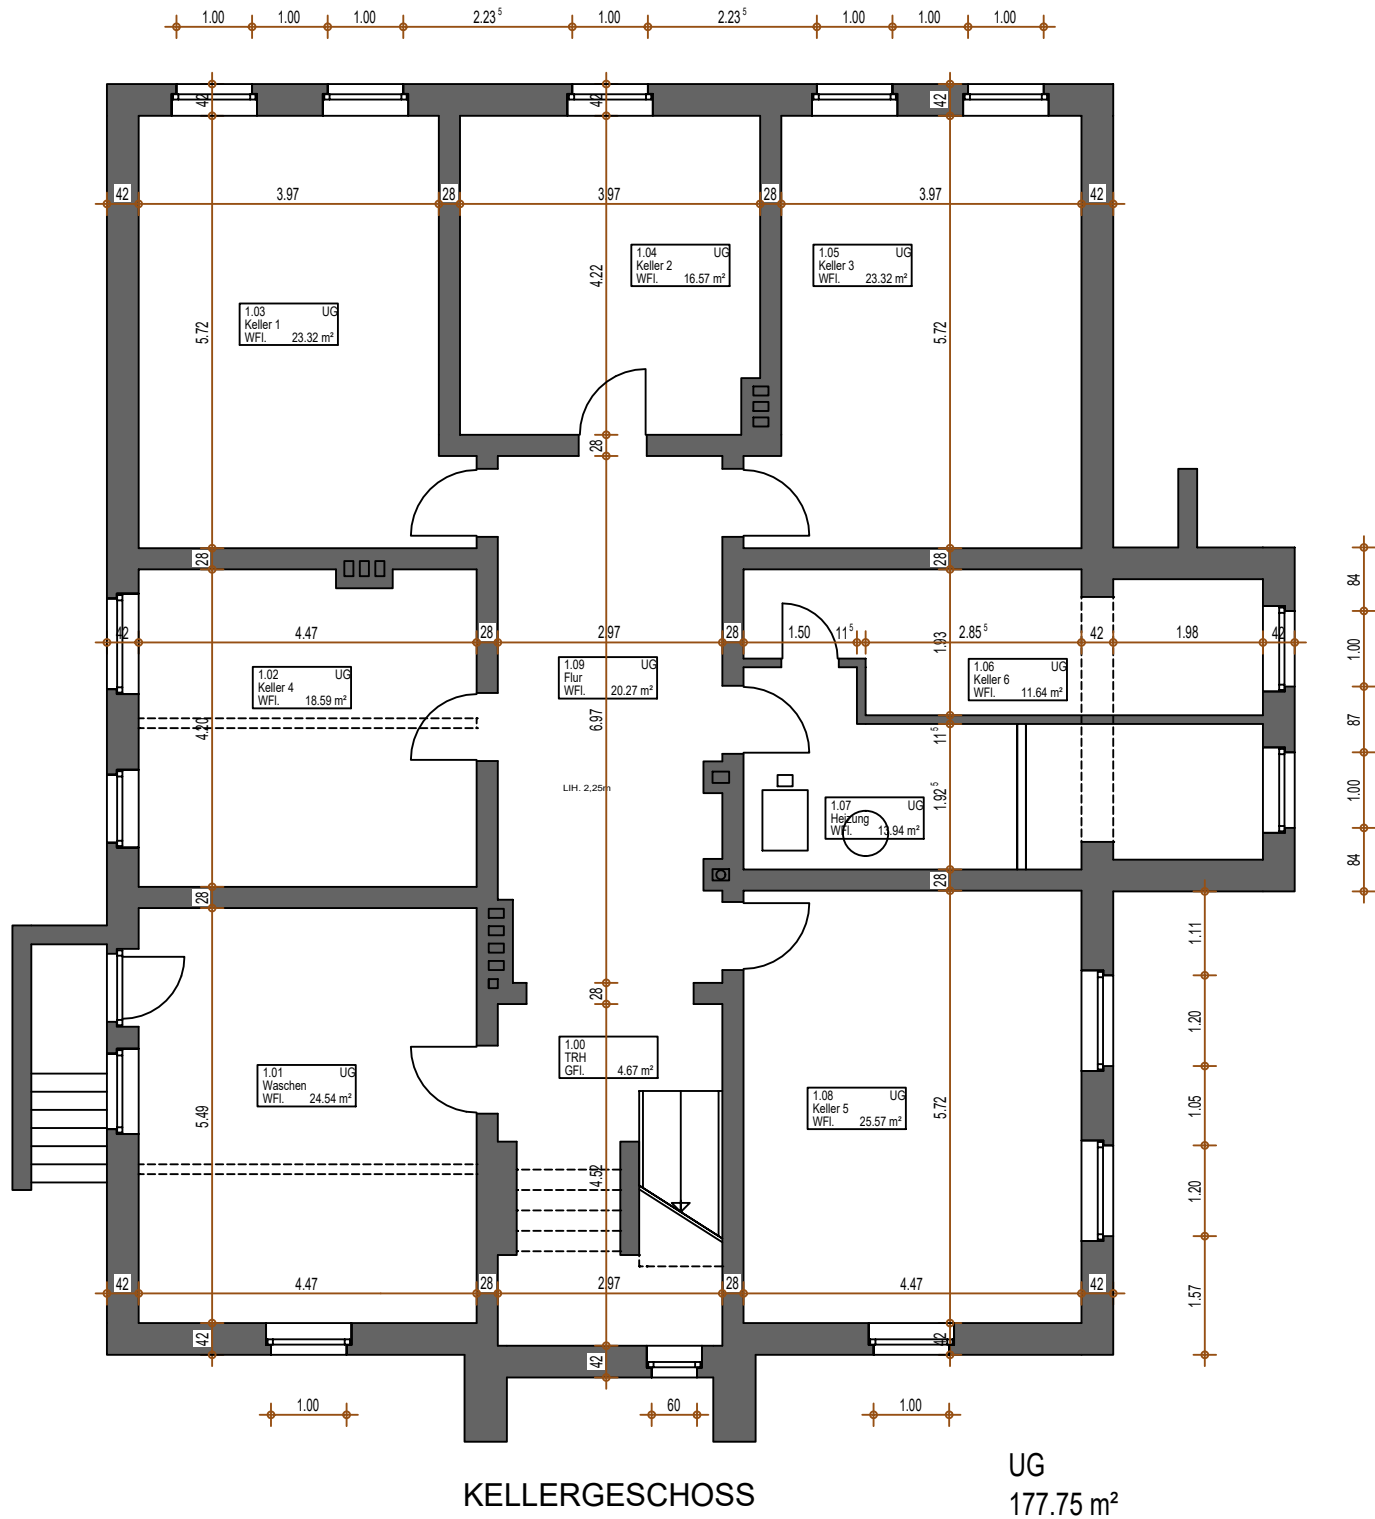


KELLERGESCHOSS

UG
177.75 m²

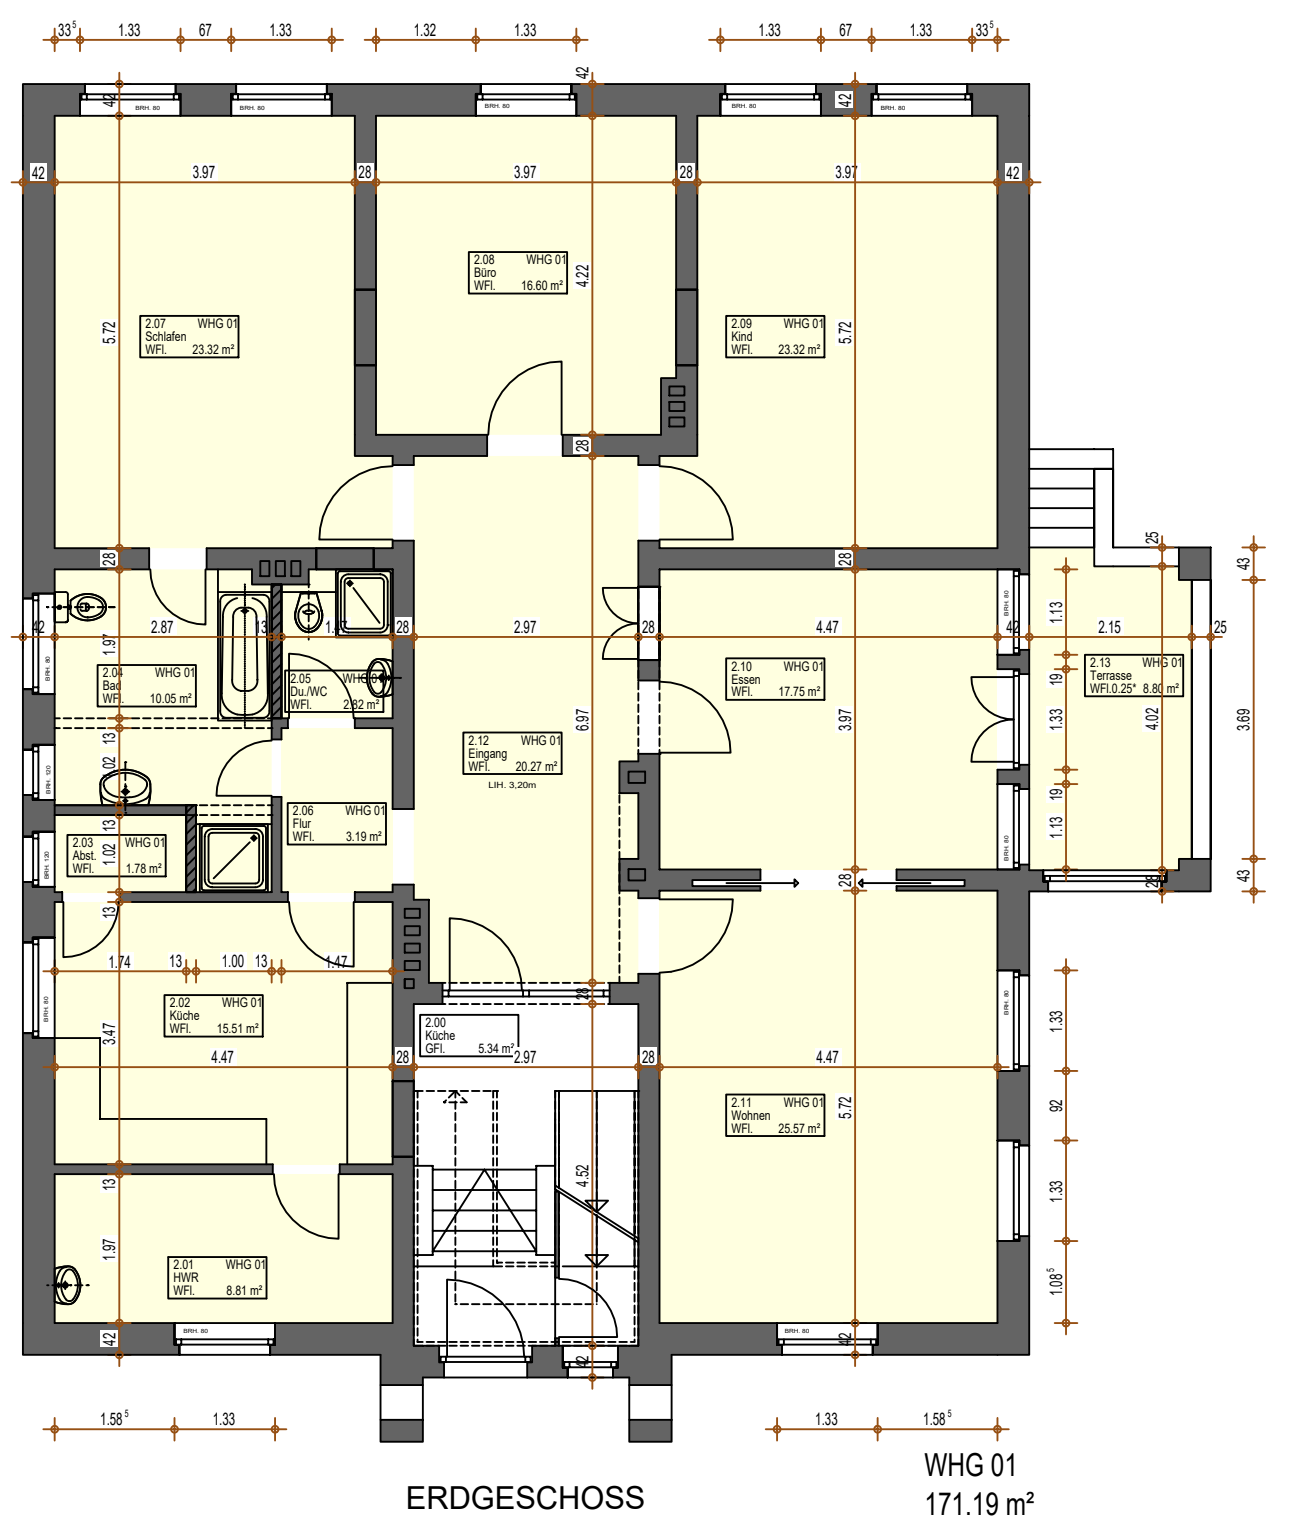

ERDGESCHOSS

WHG 01
171.19 m²

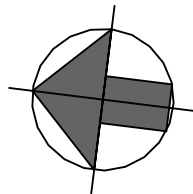

Christian-Hess-Str. 71	SCAN
UNTERGESCHOSS	
ERDGESCHOSS	
OBERGESCHOSS	X
DACHGESCHOSS	

Änderungen:	Datum:	Index:

Projekt:	Bestandsaufnahme
Planinhalt:	Grundrisse

Bauort:	Christian-Hess-Straße 71 51373 Leverkusen
---------	--

Bauherr:	EMIL's Beamtenkolonie GmbH & Co. KG Friedrich-Ebert-Str. 385 51373 Leverkusen	Freigabe:
----------	---	-----------

Architekten:	Schierz Hantke GmbH & Co. KG Zum Scheider Feld 31 51467 Bergisch Gladbach	Tel. 02202/705997-0 info@schierz-hantke.de	Freigabe:
--------------	---	---	-----------

Datum:	15.02.2024	Maßstab:	1:100	Projektnummer:	23720	Plannummer:	1.01	Index:	
Bearbeiter:	vk								