




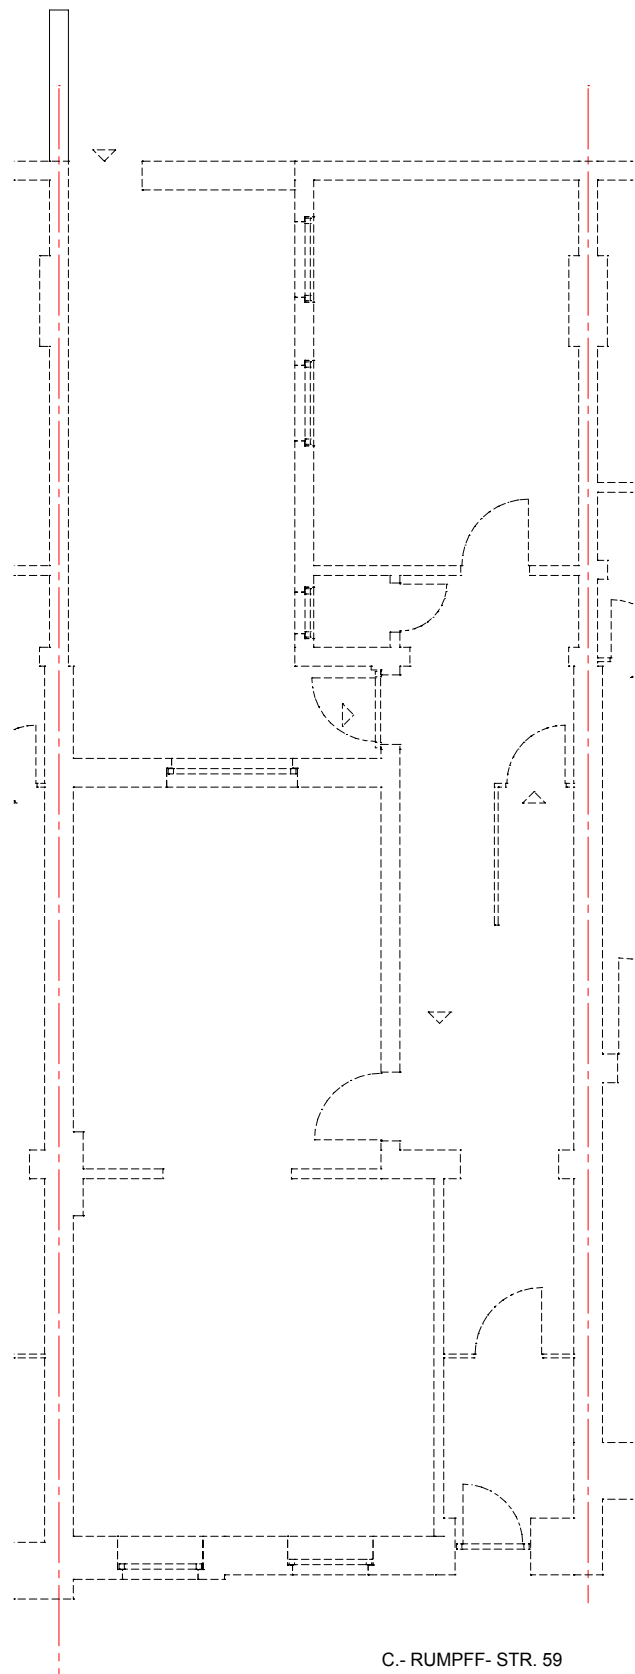


C.- RUMPPF- STR. 59
KELLERGESCHOSS
als Grundlage für
die weitere Bearbeitung

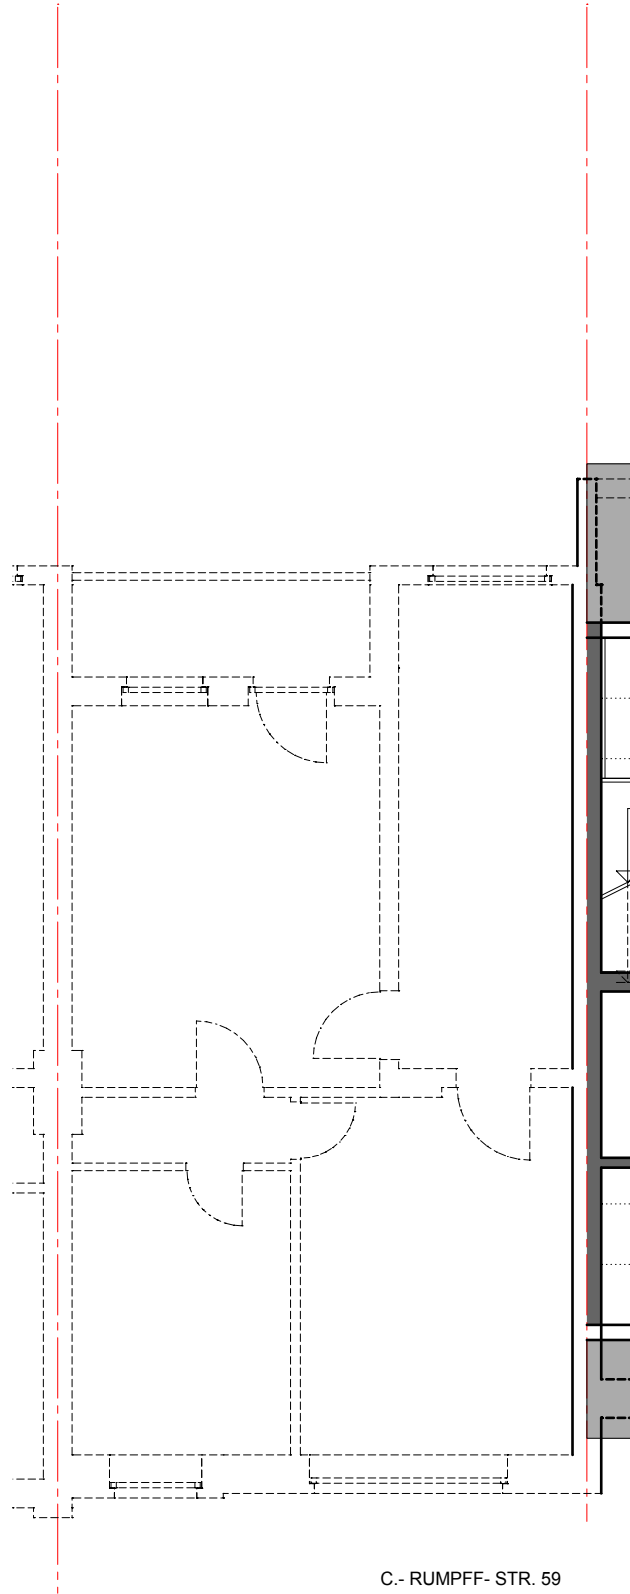



C.- RUMPPF- STR. 59
DACHGESCHOSS
als Grundlage für
die weitere Bearbeitung

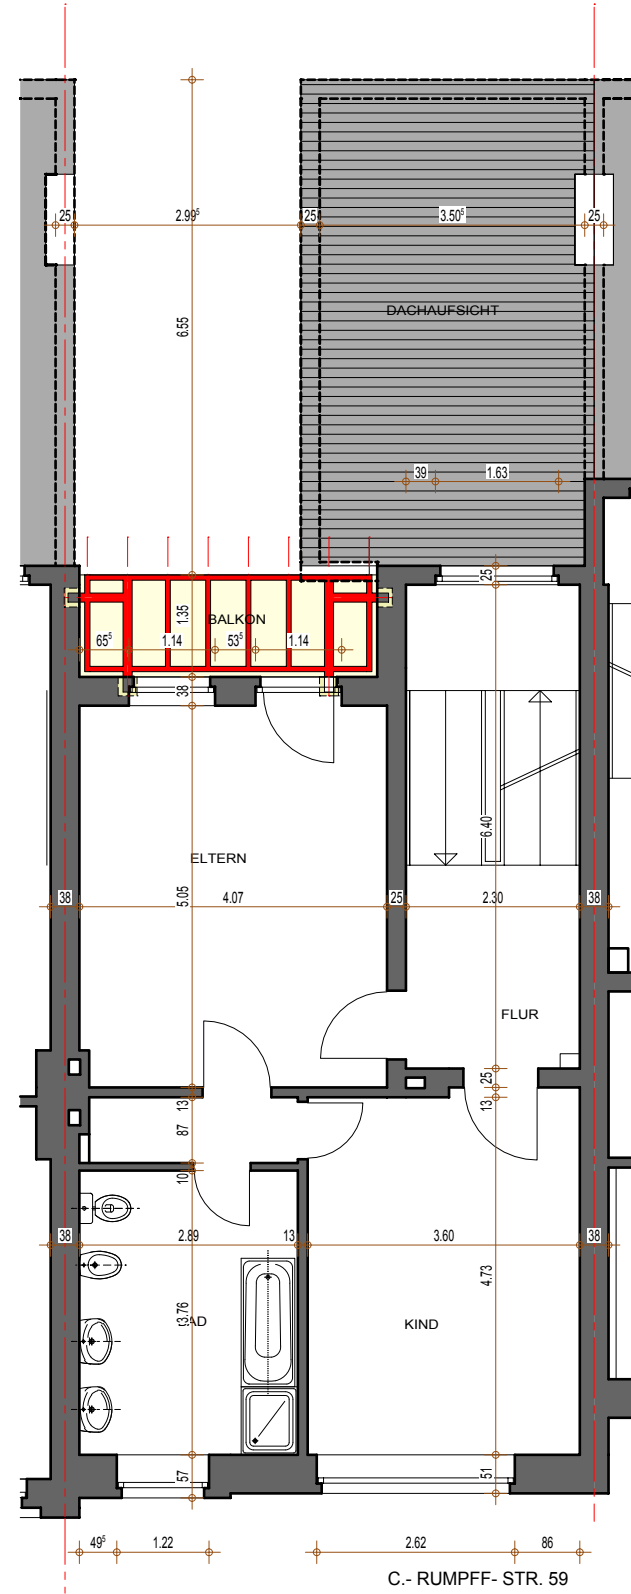

C.- RUMPPF- STR. 59
OBERGESCHOSS

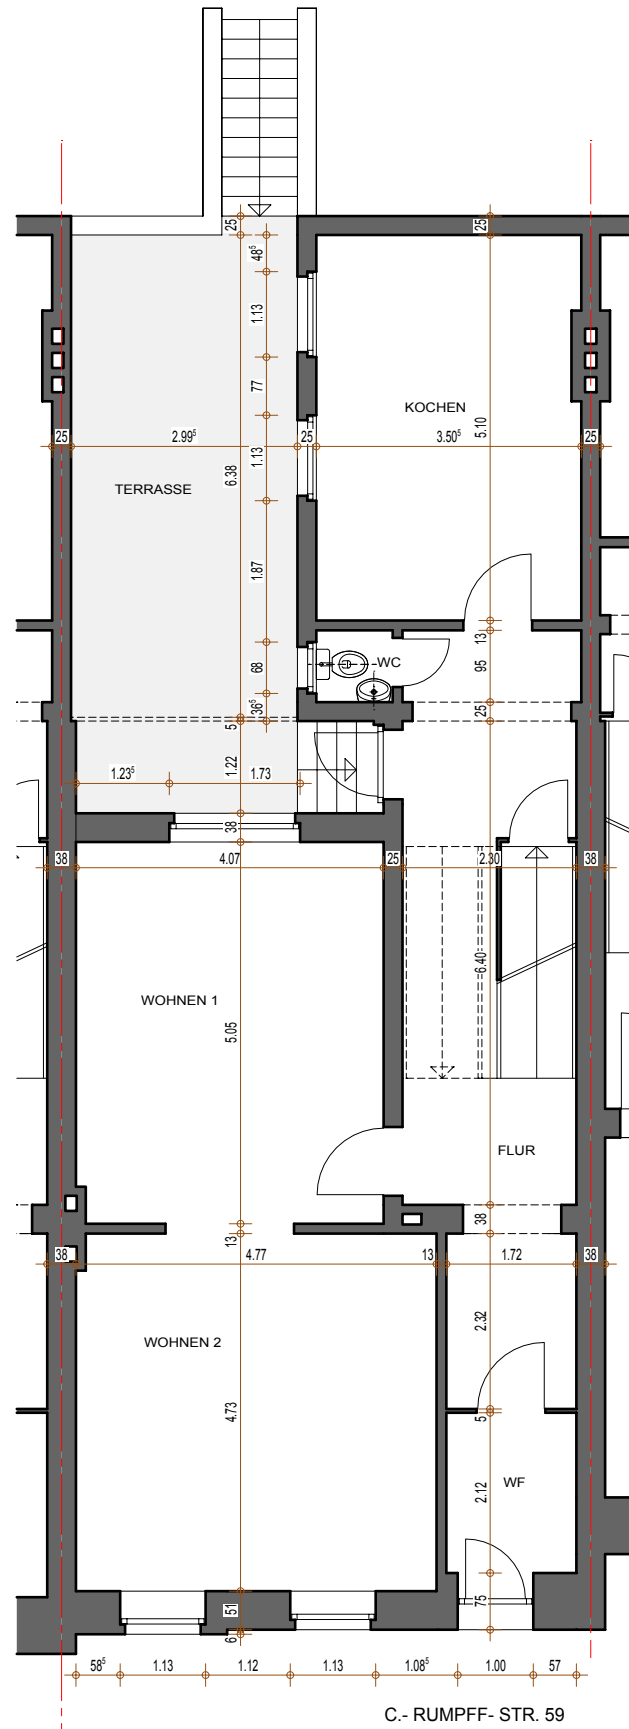

C.- RUMPPF- STR. 59
ERDGESCHOSS

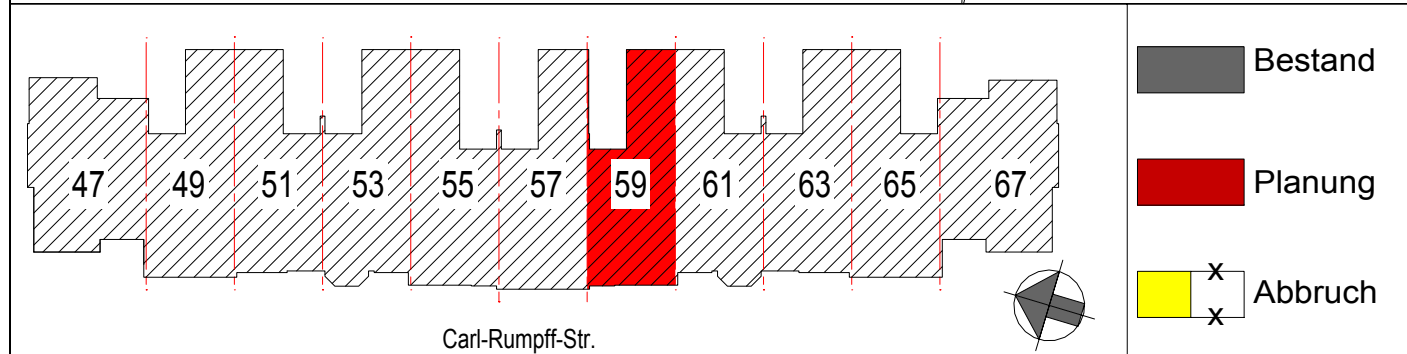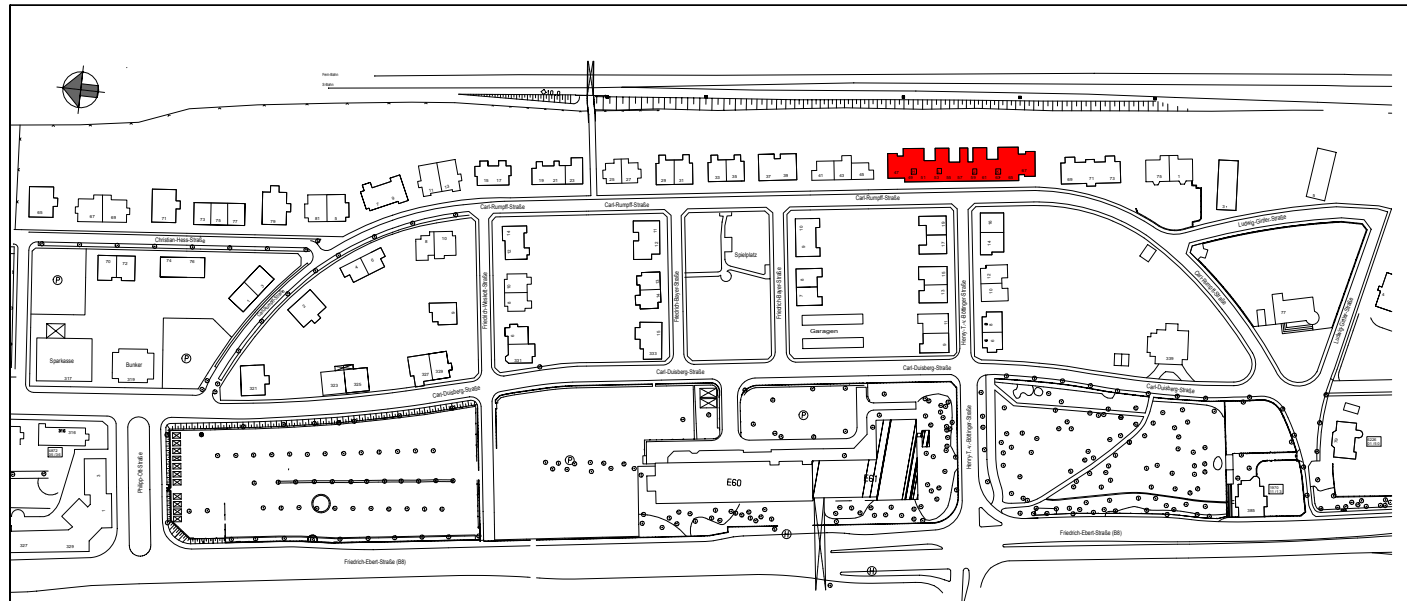

Objekt	Carl-Rumpff-Str. 59, Leverkusen	Altakte	102
Titel 1	Bestandsplan Beamtenkolonie	Daten- grundlage RIB	27.07.2002
Titel 2	Grundrisse Erd- und Obergeschoss Keller-u. Dachgeschoss für die weitere Bearbeitung	WE-Anzahl	1
Plan-Nr.	LEV8676-G811	Maßstab	1:100

Architekt			Fachplaner		
gezeichnet	Datum	Name	gezeichnet	Datum	Name
geprüft			geprüft		
genehmigt			genehmigt		

Bauherr			Eigentümer		
Bayer Real Estate GmbH Hauptstraße 119 51373 Leverkusen			Fünfte Bayer Real Estate VV GmbH & Co.KG Lilienthalstraße 4 12529 Schönefeld		

